


Miejsce realizacji projektu

Województwo: Zachodniopomorskie
Powiat: białogardzki
Jednostka ewidencyjna: Białogard 320101_1
Obręb: 320101_10009 0009

KOPIA MAPY ZASADNICZEJ
SKALA 1:500
obr. 320101_10009 0009; dz. 687/18
Sekcje mapy: 5.213.29.17.1.3; 5.213.29.17.1.1;

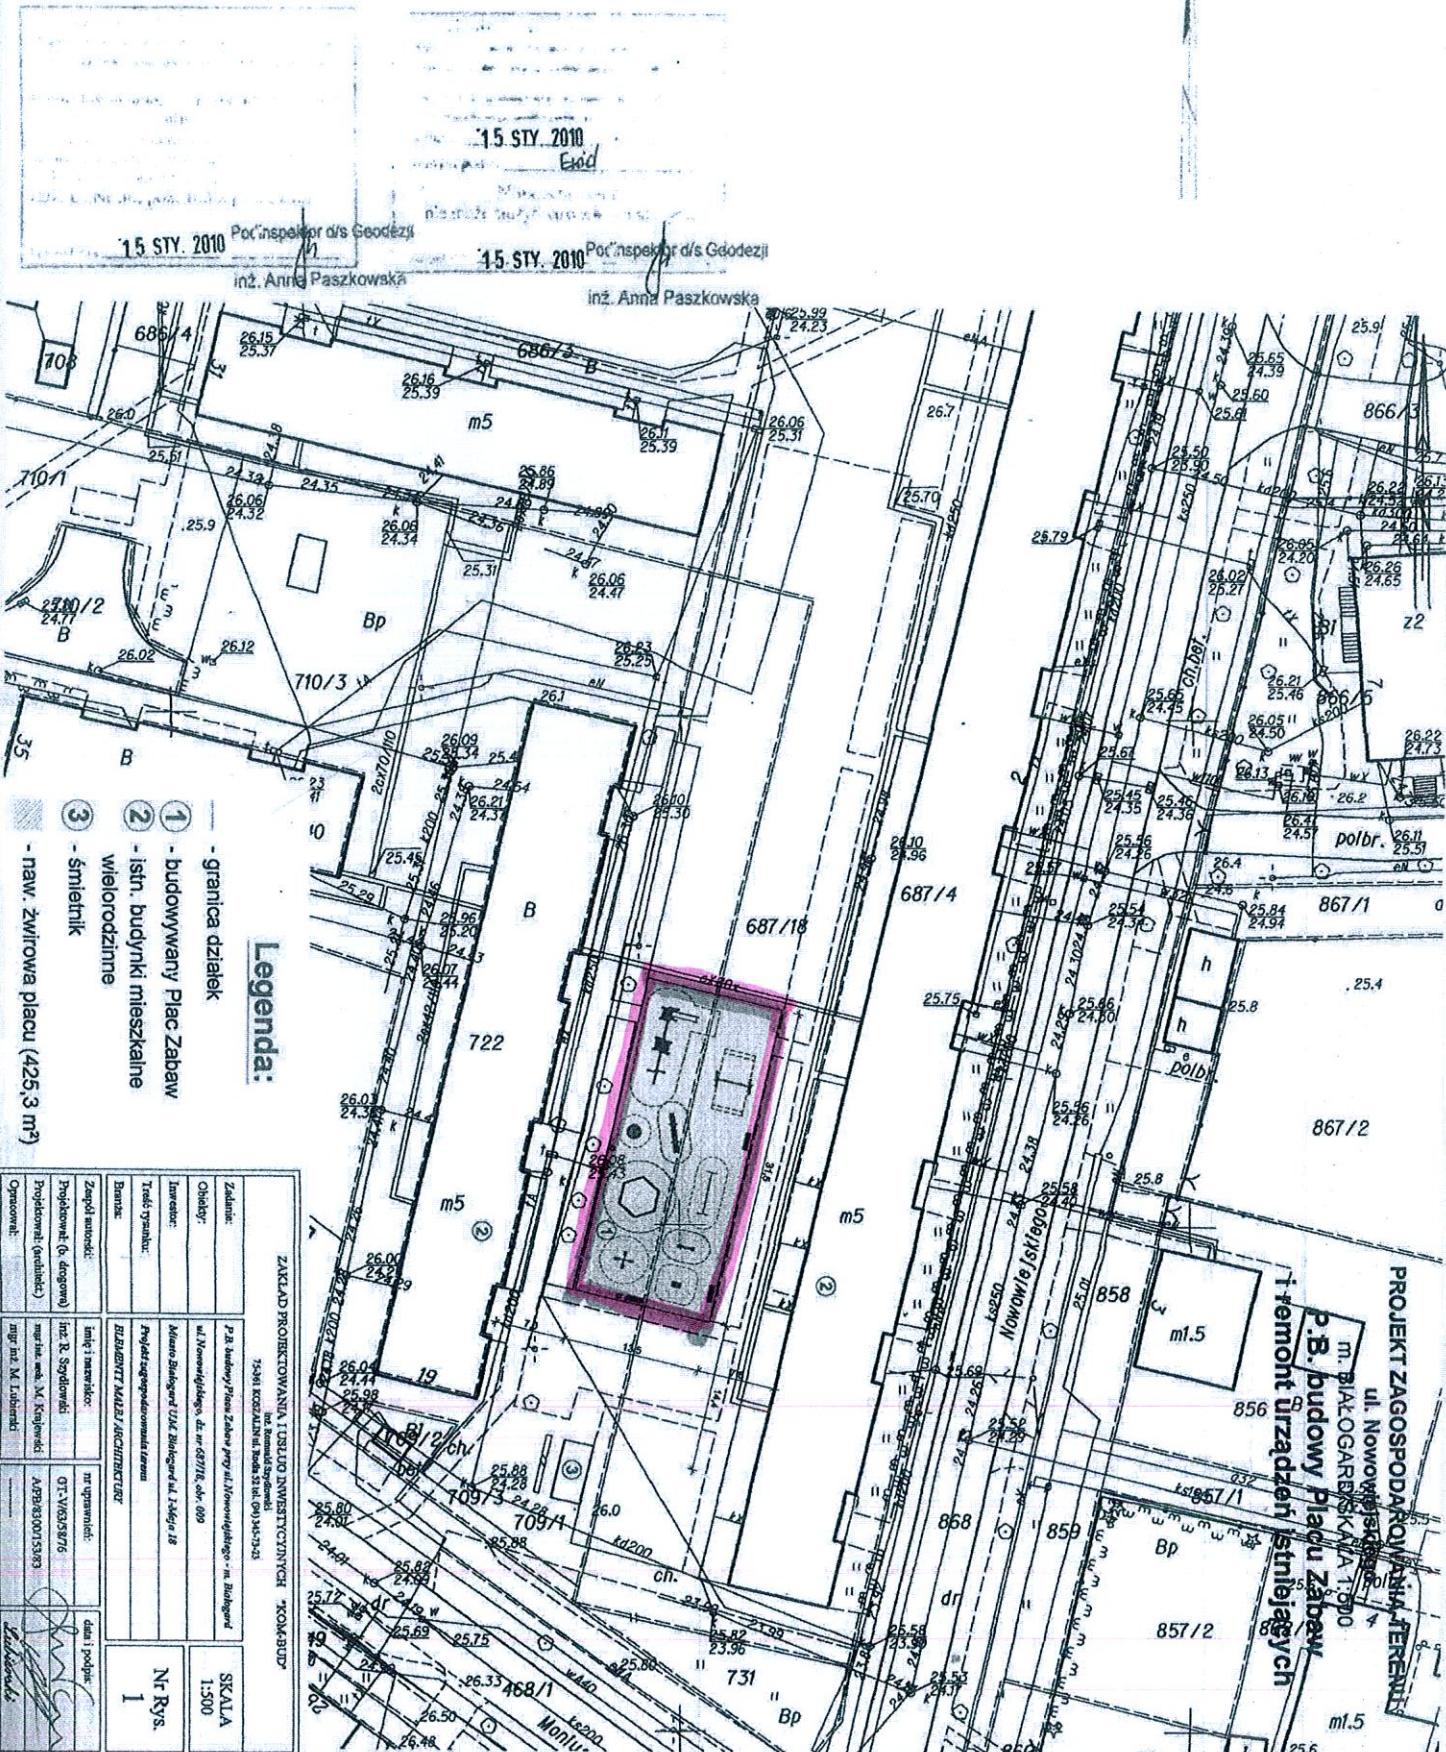

15 STY. 2010
Erad

15 STY. 2010
Poc. inspektor d/s Geodezji
inż. Anna Paszkowska

15 STY. 2010
Poc. inspektor d/s Geodezji
inż. Anna Paszkowska

- Legenda:**
- 1 - granica działek
 - 2 - budowany Plac Zabaw
 - 3 - istn. budynki mieszkalne wielorodzinne
 - 4 - śmietnik
 - 5 - naw. żwirowa placu (425,3 m²)

ZAKŁAD PROJEKTOWANIA I USŁUG INŻYNIERSKICH "KOM-BUD"	
Zadanie:	Projekt zagospodarowania i usytuowania placu zabaw w miejscowości Białogard, ul. Nowogardzka, dz. nr 687/18, obr. 320101_10009 0009
Obiekt:	Plac zabaw dla dzieci
Inwestor:	Miasto Białogard, ul. Łódzka 18
Temat projektu:	Projekt zagospodarowania i usytuowania placu zabaw
Brutto:	BRUBETT MAŁE ARCHITEKTURY
Zespół autorski:	inż. M. Sędziwój
Projekci (o. dzwoni):	inż. R. Sędziwój
Projekci (autob. i):	mgr inż. M. Kulikowski
Opracował:	mgr inż. M. Kulikowski
SKALA	1:500
Nr-Rys.	1

PROJEKT ZAGOSPODAROWANIA I USYTUOWANIA
ul. Nowogardzka 1-1-010
m. BIAŁOGARD
P.B. budowany Plac Zabaw
i temont urządzeń śmieciowych