


# Projekt pomnika Żołnierzy Wyklętych

województwo: Zachodniopomorskie  
Powiat: białogardzki  
Jednostka ewidencyjna: 320101\_1, Białogard  
Obręb: 0007, 320101\_10007

SKALA 1:1000

Układ odniesienia: PL-ETRF89, układ wsp. płaskich: PL-2000 strefa 5 (15°), układ wys.: PL-KRON86-NH

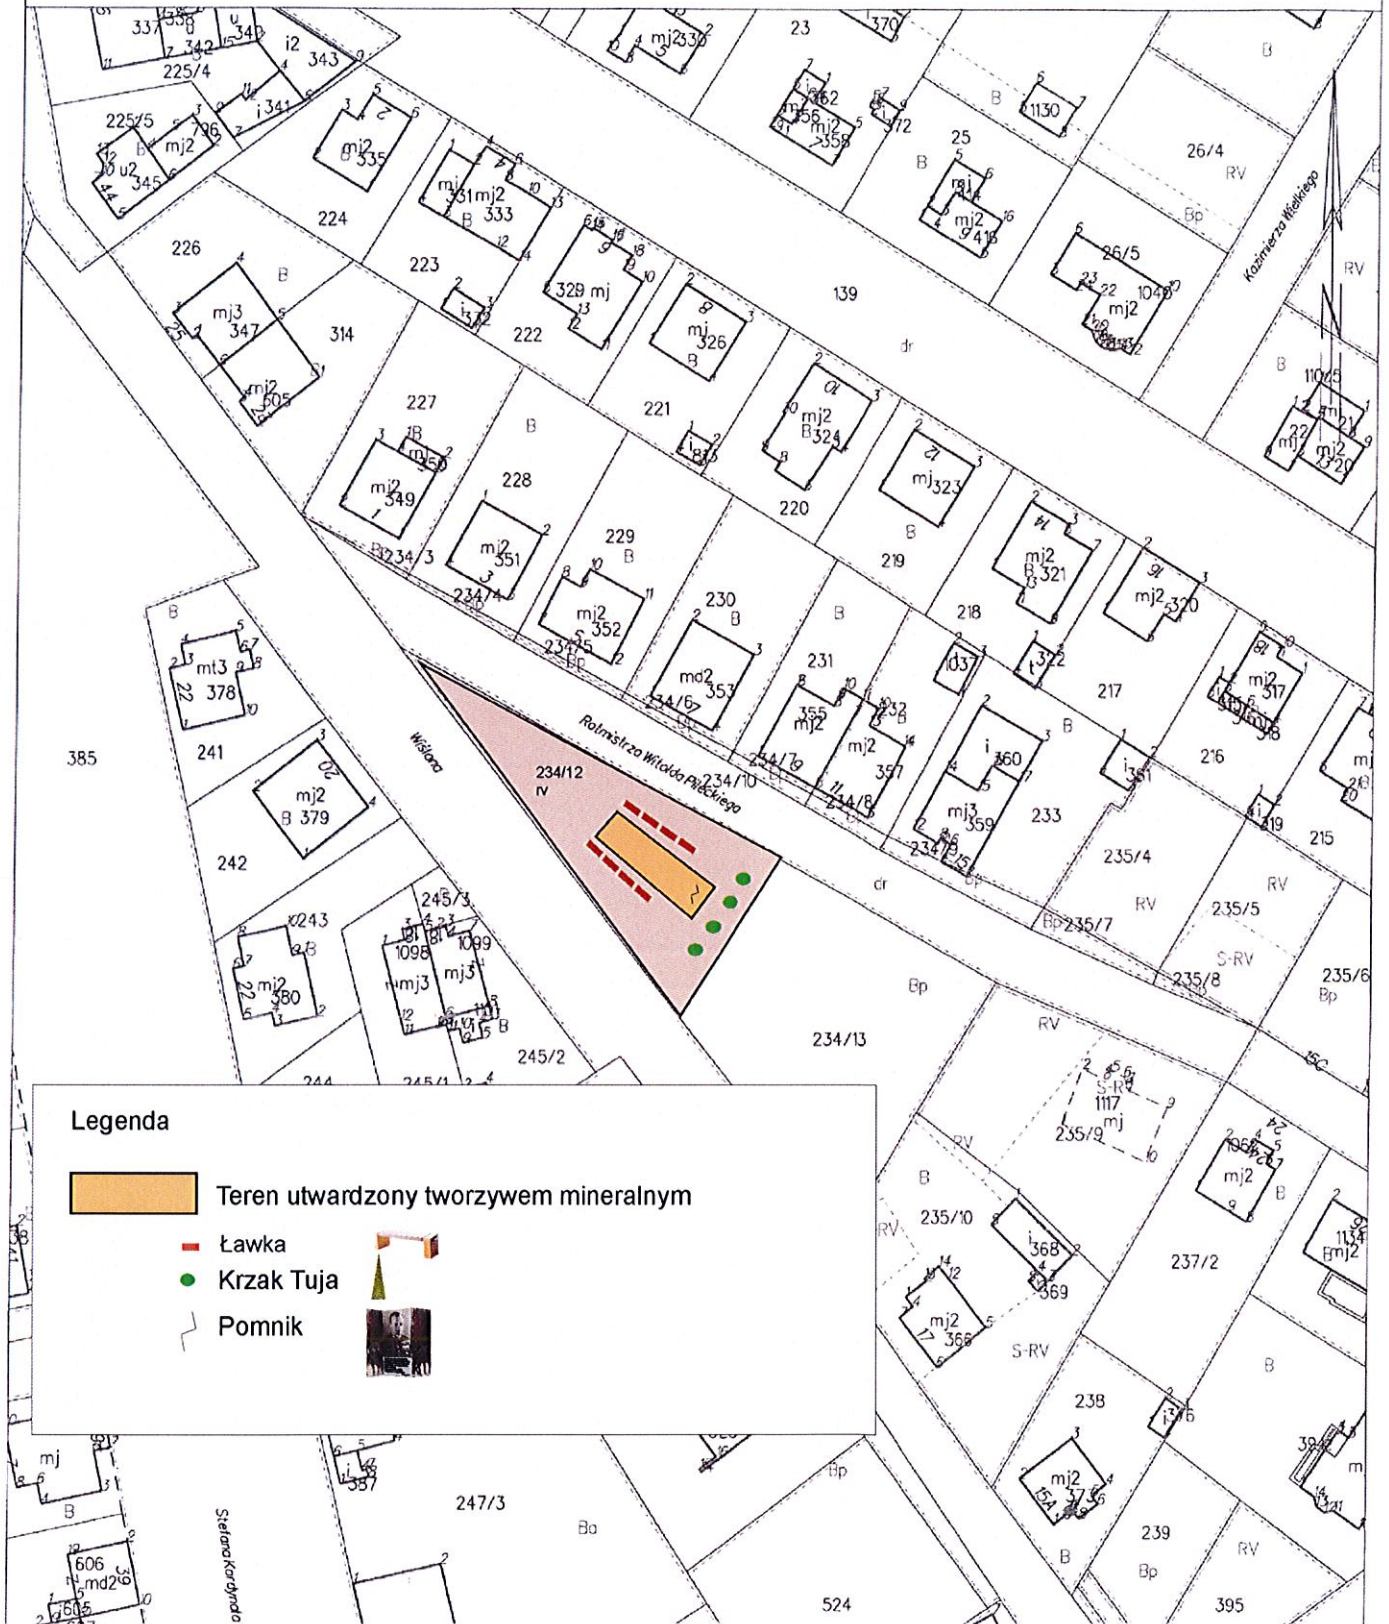

Autor pomysłu  
Adam Pietrzykowski