




m. Białogard obręb nr 0010 działka nr 15/2
zdjęcie wiat (3 wiaty o wym. 4m x 6m)
działka socjalna ROD "Słonecznik"


Miasto Białogard
obręb nr 0010
działka nr 15/2
działka socjalna ROD „Słonecznik”

skala 1 : 300

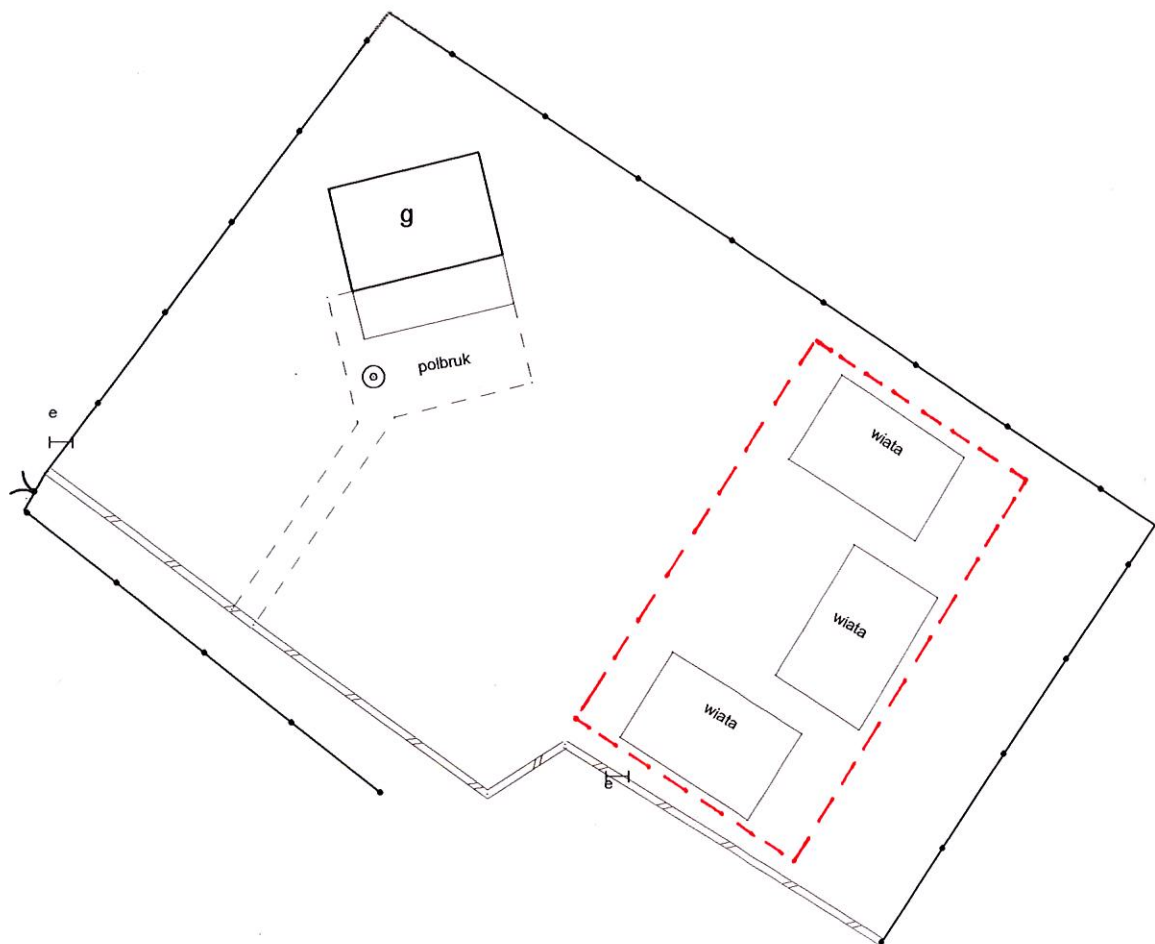

----- projektowany polbruk
pow. 175 m²

miasto Białogard obręb nr 0010 działka nr 15/2

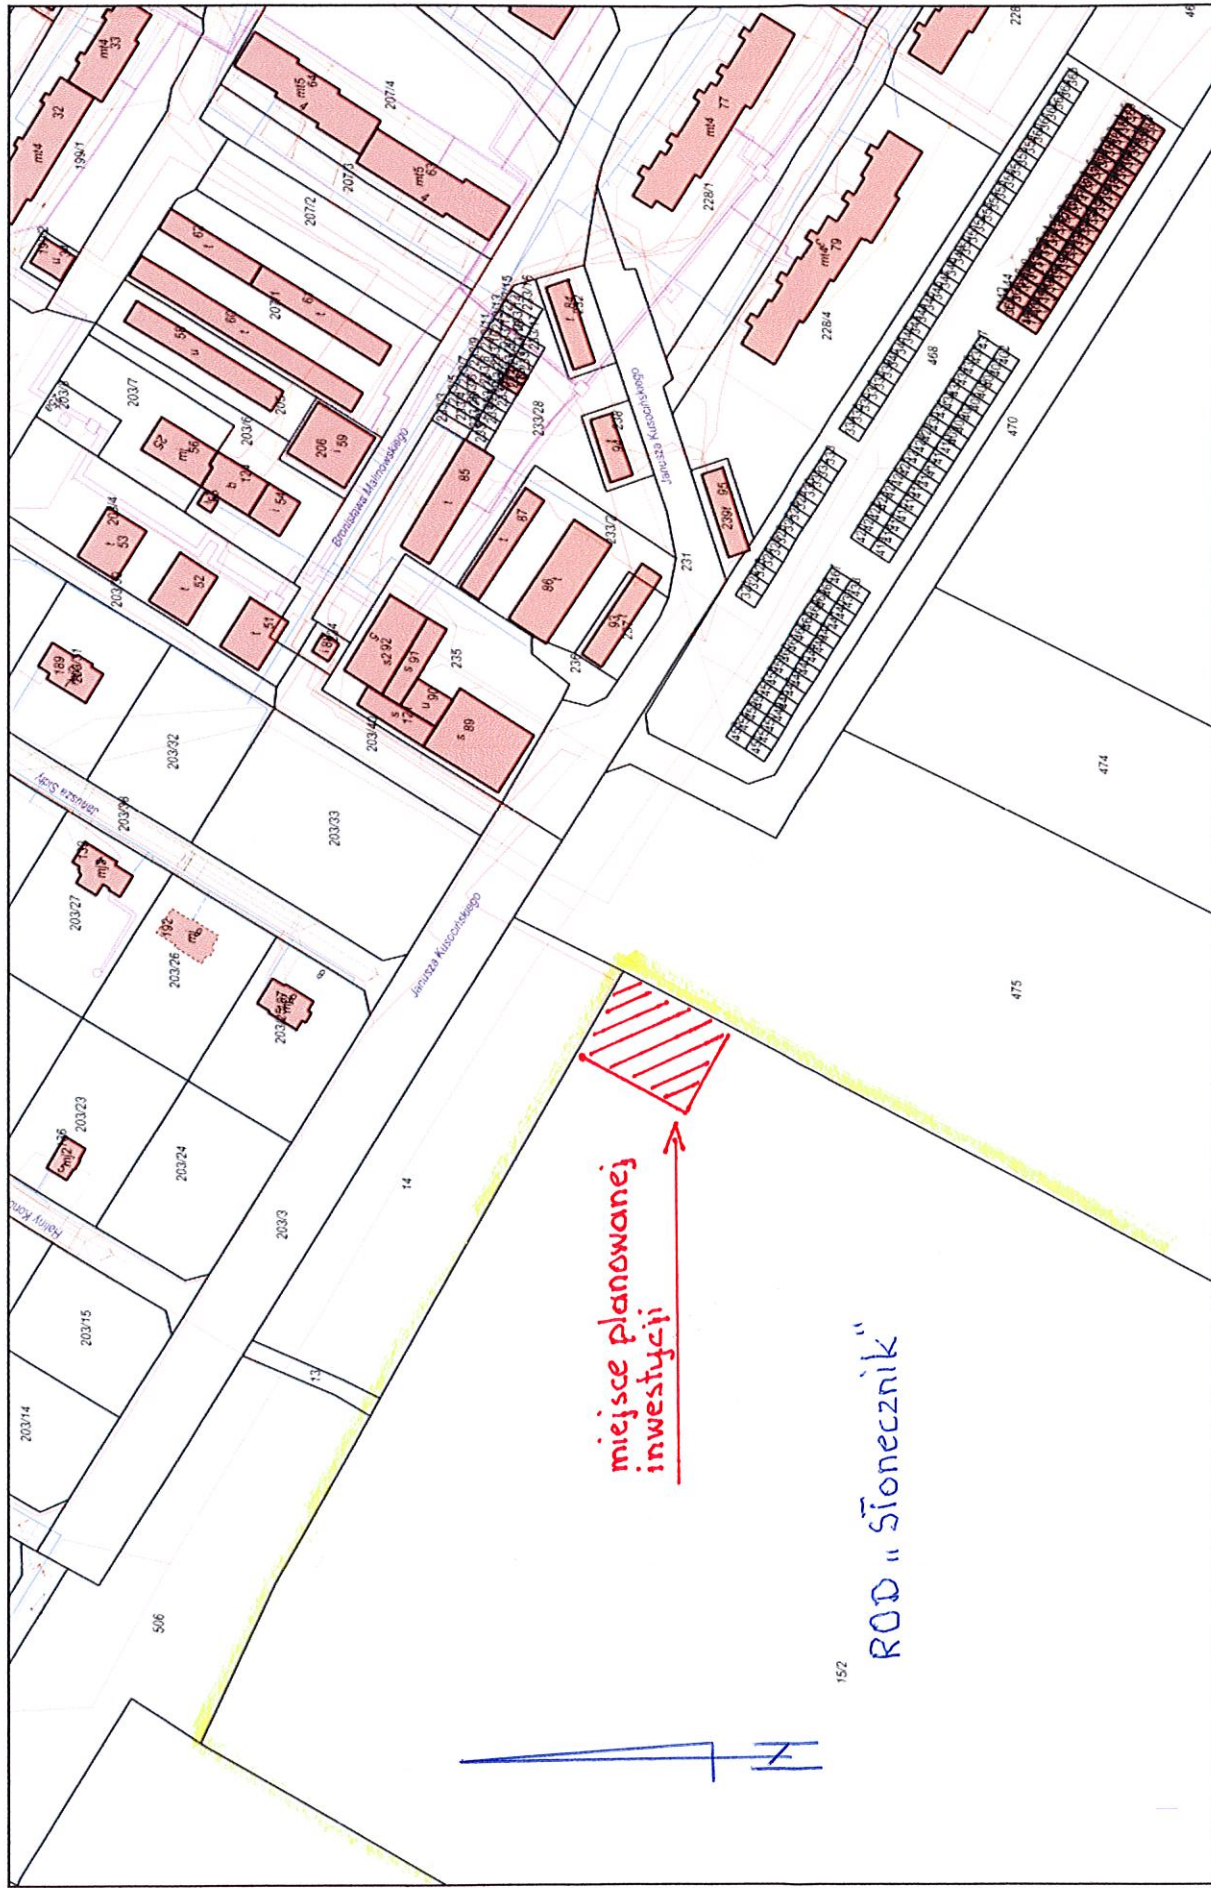

ROD "Słonecznik"

Wydruk w skali 1:2000

Wydruk z systemu WebEWID

Sporządził: Bogdan Rudzik

Udostępniane informacje nie są dokumentami w postępowaniach administracyjnych i innych. Materiały zawierające informacje z powiatowego zasobu geodezyjnego i kartograficznego (w tym dane z operatu ewidencji gruntów i budynków Powiatowego w Białogardzie) należy zamawiać w Wydziale Geodezji. Dokumenty zawierające inne informacje przetwarzane w Wydziale Geodezji, odpowiedzialnych za aktualizację tych danych.